

ΕΦΗΜΕΡΙΣ ΤΗΣ ΚΥΒΕΡΝΗΣΕΩΣ
ΤΗΣ ΕΛΛΗΝΙΚΗΣ ΔΗΜΟΚΡΑΤΙΑΣ

ΕΝ ΑΘΗΝΑΙΣ ΤΗ, 21 ΔΕΚΕΜΒΡΙΟΥ 1981 | ΤΕΥΧΟΣ ΤΕΤΑΡΤΟΝ | ΑΡΙΘΜΟΣ ΦΥΛΛΟΥ 750

ΠΕΡΙΕΧΟΜΕΝΑ

ΑΠΑΛΛΟΤΡΙΩΣΕΙΣ

ΑΝΑΚΟΙΝΩΣΕΙΣ

Ἀριθ. Β2.3427 (1)

Ἀνακοίνωση παρακαταθέσεως ἀποζημιώσεως γιὰ ἀπαλλοτρίωση ἀκινήτων γιὰ τὴν κατασκευὴ τῆς ἐπαρχιακῆς ὁδοῦ Κουκλιῶν Νήστικου—Ἱερομνήμης.

Ο ΥΠΟΥΡΓΟΣ ΔΗΜΟΣΙΩΝ ΕΡΓΩΝ

Σύμφωνα μὲ 1) τὰ ἄρθρα 7 καὶ 8 τοῦ Ν.Δ. 797/1971 «περὶ ἀναγκαστικῶν ἀπαλλοτριώσεων», καὶ 2) τὴν ΕΔ2/ΟΙ/73/Φ.Θ.2.2.1/24.7.81, γνωστοποιοῦμε:

α) Σὲ ὅσους ἔχουν ἢ διεκδικοῦν δικαιώματα κυριότητας σὲ ἀκίνητα ποὺ ἀπαλλοτριώθηκαν ἀναγκαστικὰ μὲ τὴ Δ.11920/8889/5.11.73 κοινὴ ἀπόφαση τῶν Ὑπουργῶν Οἰκονομικῶν καὶ Δημοσίων Ἔργων (ΦΕΚ 308/73), γιὰ τὴν κατασκευὴ τῆς ἐπαρχιακῆς ὁδοῦ Κουκλιῶν — Νήστικου — Ἱερομνήμης.

β) Τοὺς ἐνυπόθηκους δανειστὲς καὶ τοὺς τρίτους διεκδικητὲς τῶν ἀκινήτων αὐτῶν, ὅτι ἡ ἀποζημίωση τῆς ἐδαφικῆς ἐπιφάνειας καὶ τῶν ἐπικειμένων της, ὅπως περιγράφονται στὸ σχετικὸ κτηματολογικὸ πίνακα, ἡ ὁποία καθορίστηκε μὲ τὴν 919/76 καὶ 73/76 ἀπόφαση τοῦ Μον. Πρωτ. καὶ Ἐφετείου Ἰωαννίνων, Γραφεῖο Παρ/κῶν Α' Ταμεῖο Ἰωαννίνων.

Σχετικὰ ἔχει ἐκδοθεῖ τὸ 57295/23.11.81 γραμμάτιο συστάσεως παρακαταθήκης δρχ. 22.900.

Ἡ ἀποζημίωση θὰ ἀποδοθεῖ στὰ πρόσωπα ποὺ θὰ ἀναγνωρισθοῦν δικαιοῦχοι κατὰ τὴ νόμιμη διαδικασία.

Ἡ ἀνακοίνωση αὐτὴ νὰ δημοσιευθεῖ στὴν Ἐφημερίδα τῆς Κυβερνήσεως.

Ἀθῆναι, 4 Δεκεμβρίου 1981

Μὲ ἐντολὴ Ὑπουργοῦ
Ὁ Διευθυντὴς
Γ. ΘΕΟΔΟΣΙΑΔΗΣ

ΠΟΛΕΟΔΟΜΙΑ

ΑΠΟΦΑΣΕΙΣ

Ἀριθ. Γ.46880/3123 (2)

Τροποποίησις τοῦ ρυμοτομικοῦ σχεδίου Ἀθηνῶν.

Ο ΥΠΟΥΡΓΟΣ ΧΩΡΟΤΑΞΙΑΣ, ΟΙΚΙΣΜΟΥ ΚΑΙ ΠΕΡΙΒΑΛΛΟΝΤΟΣ

Ἔχοντες ὑπ' ὄψει:


1. Τὰς διατάξεις τοῦ ἀπὸ 17 Ἰουλίου 1923 Ν. Δ/τος «περὶ σχεδίων πόλεων κλπ.», ὡς μεταγενεστέρως ἐτροποποιήθησαν καὶ συνεπληρώθησαν καὶ εἰδικώτερον τῶν ἄρθρων 3 καὶ 70 αὐτοῦ.
2. Τὸ ὑπ' ἀριθ. 842/1980 Π.Δ. «περὶ ἀπλουστεύσεως τῆς διαδικασίας κατὰ τὴν ἔκδοσιν διοικητικῶν τινων πράξεων ἀτομικοῦ χαρακτῆρος ἐπὶ ἀντικειμένων ἁρμοδιότητος Ὑπουργοῦ Χωροταξίας, Οἰκισμοῦ καὶ Περιβάλλοντος» (Φ.Ε.Κ. 208/Α').
3. Τὰς διατάξεις τοῦ Ν. 947/1979 «περὶ οἰκιστικῶν περιοχῶν» (Φ.Ε.Κ. 169/Α') καὶ εἰδικώτερον τοῦ ἄρθρου 62 (παρ. 1) αὐτοῦ.
4. Τὰς διατάξεις τοῦ Ν. 1032/80 «περὶ συστάσεως Ὑπουργείου Χωροταξίας, Οἰκισμοῦ καὶ Περιβάλλοντος» (Φ.Ε.Κ. 57/Α') καὶ εἰδικώτερον τῶν ἄρθρων 2, 3 καὶ 7 αὐτοῦ.
5. Τὴν ὑπ' ἀριθ. 1152/1978 πρᾶξιν τοῦ Δημοτικοῦ Συμβουλίου Ἀθηναίων.
6. Τὴν ὑπ' ἀριθ. 607/1981 γνωμοδότησιν τοῦ Συμβουλίου Δημοσίων Ἔργων (Τμῆμα Οἰκισμοῦ), ἀποφασίζομεν:

Ἐγκρίνεται ἡ τροποποίησις τοῦ ρυμοτομικοῦ σχεδίου Ἀθηνῶν εἰς τὴν περιοχὴν τὴν περικλειομένην ὑπὸ τῶν ὁδῶν Ξανθουδίδου, Σερρῶν, Νεϊγὺ καὶ Ποθουνόρτη διὰ τοῦ χαρακτηρισμοῦ ἐντὸς αὐτῆς χώρου κοινοχρήστου πρασίνου καὶ πεζοδρόμων, ὡς ἐμφαίνεται εἰς τὸ ὑπὸ τοῦ Ἀναπληρωτοῦ Γενικοῦ Διευθυντοῦ Οἰκισμοῦ θεωρημένον διὰ τῆς ὑπ' ἀριθ. Γ.46880/1981 πράξεως αὐτοῦ σχετικὸν πρωτότυπον διάγραμμα ὑπὸ κλίμακα 1:500, τοῦ ὁποίου συνοπτικὸν ἀντίτυπον δημοσιεύεται μετὰ τῆς παρούσης.

Ἀθῆναι, 30 Νοεμβρίου 1981

Ο ΥΠΟΥΡΓΟΣ
ΑΝΤΩΝΙΟΣ ΤΡΙΤΣΗΣ

Α Θ Η Ν Α κλ. 1:500

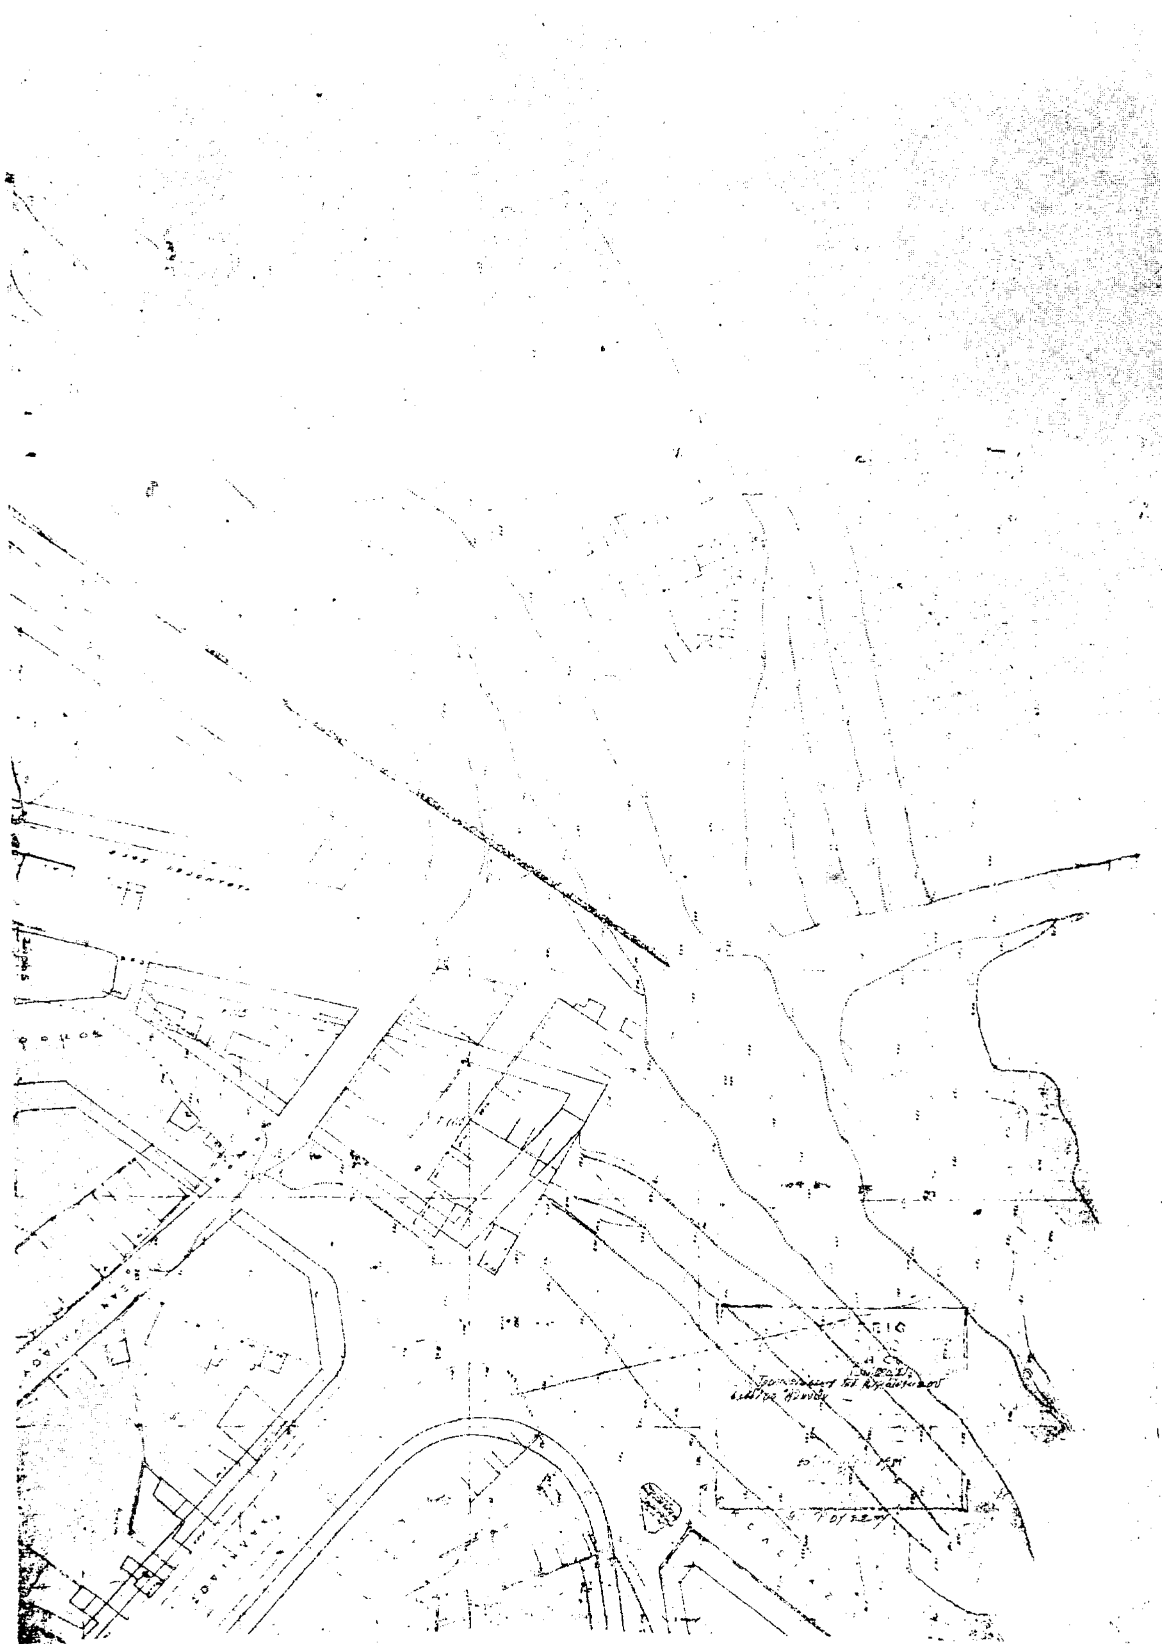

Ἀριθ. 0—16510 (3)

Τροποποίηση σχεδίου πόλεως Ἄργους Πάροδος Μυστακοπούλου, Ν. Ἀργολίδος.

Ο ΝΟΜΑΡΧΗΣ ΑΡΓΟΛΙΔΟΣ

Ἔχοντας ὑπόψη:


1. Τὶς διατάξεις τοῦ Ν.Δ. τῆς 17.7.1923 «περὶ σχεδίων Πόλεων, Κωμῶν καὶ Συνοικισμῶν τοῦ Κράτους καὶ οἰκοδομῆς αὐτῶν».
2. Τὸ Ν.Δ. τῆς 8/9.6.1973 «περὶ Γ.Ο.Κ. τοῦ Κράτους», ὅπως τροποποιήθηκε καὶ ἰσχύει σήμερα.
3. Τὸ ἀπὸ 20.2.1969 Δ/μα, μὲ τὸ ὁποῖο ἐγκρίθηκε τὸ ρυμοτομικὸ σχέδιο τῆς πόλεως Ἄργους καθὼς καὶ τὴν 4383/978 ἀπόφασή μας περὶ τροποποιήσεως τοῦ ἐγκεκριμένου Σχ. Πόλεως.
4. Τὴν ἀπὸ 4.6.1981 αἴτηση τοῦ Δ. Σταθόπουλου, καθὼς καὶ ὅλα τὰ δικαιολογητικὰ ποὺ ἀφοροῦν τὴν τροποποίηση τοῦ σχεδίου τῆς πόλεως.
5. Τὴν 166/20/22.9.1981 ἀπόφαση τοῦ Νομαρχιακοῦ Συμβουλίου Δ.Ε.
6. Τὶς διατάξεις τοῦ Β.Δ. 712/1970 καὶ τῶν Δ/των 677/1971 καὶ 198/72, ἀποφασίζουμε:

Ἐγκρίνουμε τὴν ἀναγνώριση καὶ διατήρηση παρόδου ὁδοῦ Μυστακοπούλου στὸ Ἄργος, ἡ ὁποία προϋπάρχει τοῦ 1923, ὅπως προτείνεται ἀπὸ τὸ Ν.Σ. Δ. Ἔργων Ν. Ἀργολίδος.

Ἡ ἀπόφαση αὐτὴ νὰ δημοσιευθεῖ στὴν Ἐφημερίδα τῆς Κυβερνήσεως.

Ναύπλιο, 14 Ὀκτωβρίου 1981

Ὁ Νομάρχης
Θ. ΧΑΜΠΙΠΗΣ

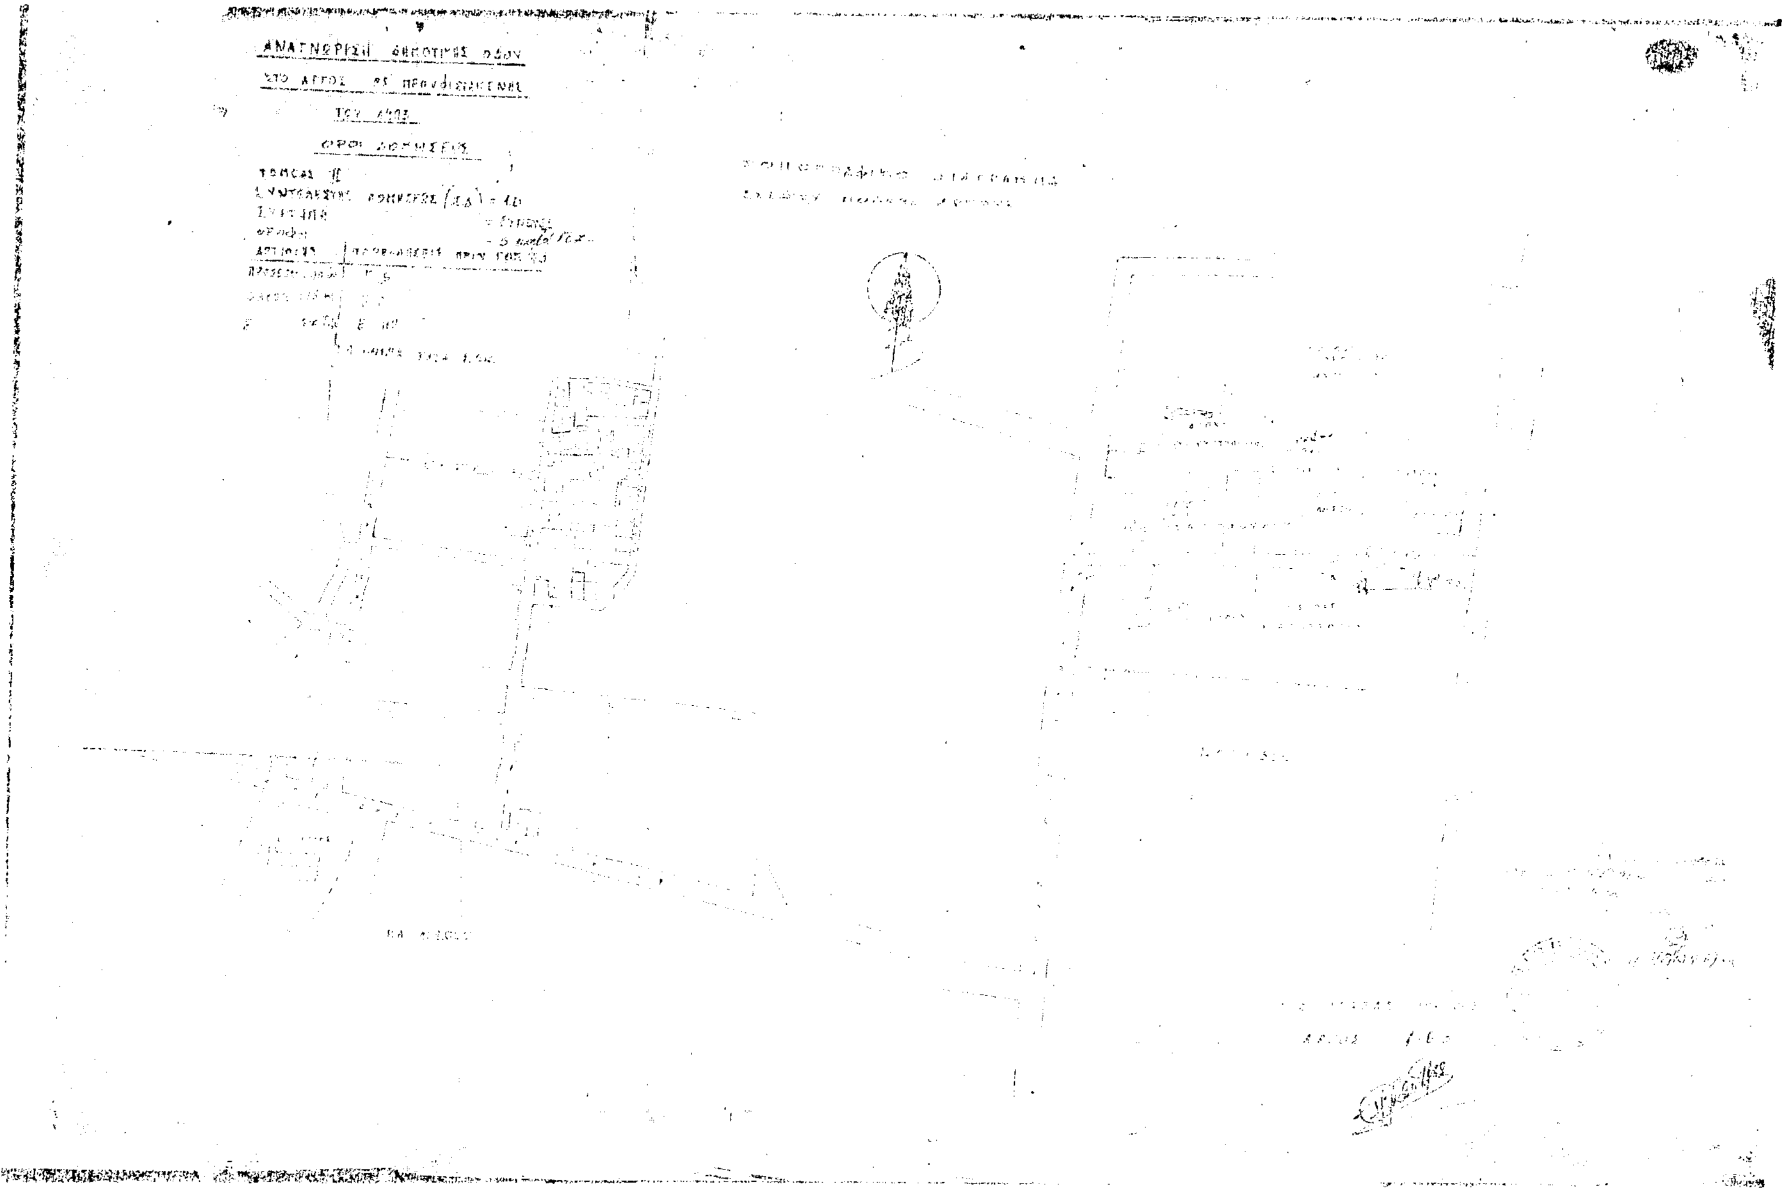

Ἀριθ. 4005 (4)

Χαρακτηρισμὸς οἰκοπέδου τοῦ Δημητρίου Παραμερίτη μὲ ἀριθ. 491 τοῦ 32 Ο.Τ. Οἰκισμοῦ Χωριστῆς σὰν τυφλό. Ν. Δράμας.

Ο ΝΟΜΑΡΧΗΣ ΔΡΑΜΑΣ

Ἔχοντας ὑπόψη:

1. Τὶς διατάξεις τοῦ ἀπὸ 17.7.1923 Ν.Δ. περὶ σχεδίων πόλεων, κωμῶν κλπ., ὅπως μεταγενέστερα τροποποιήθηκαν καὶ συμπληρώθηκαν καὶ εἰδικότερα τὰ ἄρθρα 3, 9 καὶ 70 αὐτοῦ.

2. Τὶς διατάξεις τοῦ Α.Ν. 314/68 «περὶ παροχῆς εἰς τὸν Ὑπουργὸ Βορείου Ἑλλάδος καὶ τοὺς Νομάρχας ἁρμοδιοτήτων ἐπὶ θεμάτων ἐγκρίσεως, ἐπεκτάσεως ἢ τροποποιήσεως».

3. Τὸ Νόμο 1032/14.3.80 «περὶ συστάσεως Ὑπουργείου Χωροταξίας, Οἰκισμοῦ καὶ Περιβάλλοντος».

4. Τὸ Ν. 947 τῆς 10/26.7.79 (ΦΕΚ 169 Α') «περὶ οἰκιστικῶν περιοχῶν» καὶ εἰδικότερα τὸ ἄρθρο 62.


5. Τὴ γνωμοδότηση τοῦ Ν.Σ.Δ.Ε. ὅπως διατυπώνεται στὸ 25ο Πρακτικὸ μὲ ἡμερομηνία 25.8.81 καὶ σύμφωνα μὲ τὴν ὁποία τὸ Ν.Σ.Δ.Ε. γνωμοδοτεῖ ὑπὲρ τοῦ χαρακτηρισμοῦ τοῦ οἰκοπέδου τοῦ Δημητρίου Παραμερίτη μὲ ἀριθ. 491 τοῦ 32 Ο.Τ. Οἰκισμοῦ Χωριστῆς σὰν τυφλό, ἀποφασίζουμε:

Ἐγκρίνουμε τὸν χαρακτηρισμὸ οἰκοπέδου τοῦ Δημητρίου Παραμερίτη μὲ ἀριθ. 491 τοῦ 32 Ο.Τ. Οἰκισμοῦ Χωριστῆς σὰν τυφλό.

Ἡ παροῦσα ποὺ τὴν συνοδεύει νὰ δημοσιευθεῖ στὴν Ἐφημερίδα τῆς Κυβερνήσεως μὲ τὸ τοπογραφικὸ διάγραμμα.

Δράμα, 7 Σεπτεμβρίου 1981

Ὁ Νομάρχης
ΑΝΑΣΤ. ΝΙΚΟΛΑΪΔΗΣ

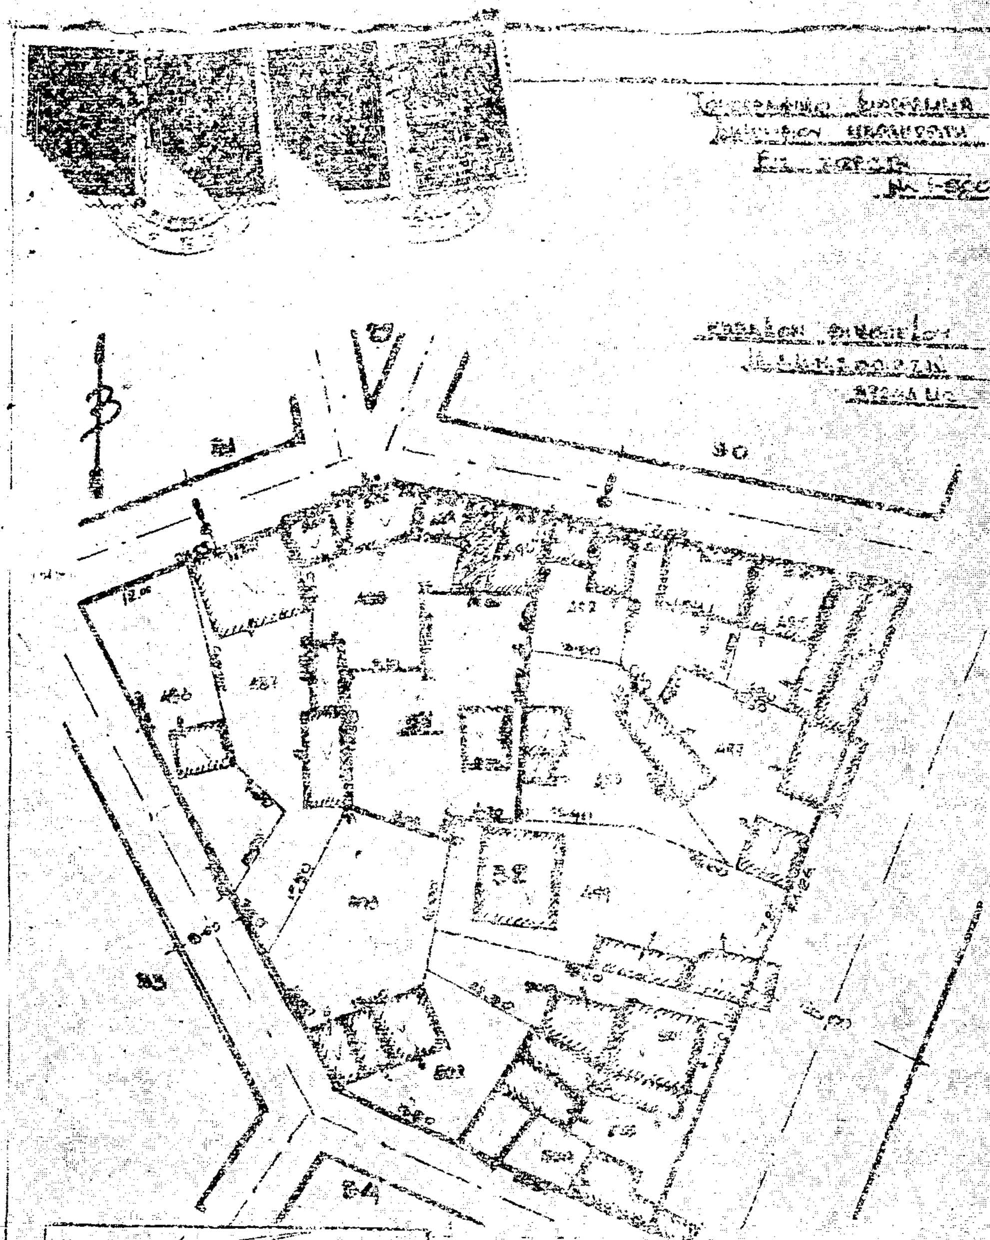
90
84
ΣΤΕΦΑΝΟΣ Θ. ΦΑΡΑΚΛΙΔΗΣ